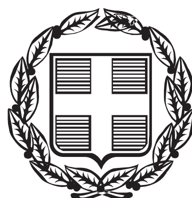


ΕΦΗΜΕΡΙΣ ΤΗΣ ΚΥΒΕΡΝΗΣΕΩΣ

ΤΗΣ ΕΛΛΗΝΙΚΗΣ ΔΗΜΟΚΡΑΤΙΑΣ

ΤΕΥΧΟΣ ΤΕΤΑΡΤΟ **Αρ. Φύλλου 138**

8 Απριλίου 2014

ΠΕΡΙΕΧΟΜΕΝΑ

ΑΠΟΦΑΣΕΙΣ

ΑΠΟΦΑΣΕΙΣ

Αριθμ. 8107/357 (1)

Καθορισμός χρήσης γης σε παραχωρούμενη δημοτική έκταση στην Τ.Κ. Πετρών, της Δ.Ε. Αμυνταίου του Δήμου Αμυνταίου για ανέγερση γεωργοκτηνοτροφικών εγκαταστάσεων.

Η ΓΕΝΙΚΗ ΓΡΑΜΜΑΤΕΑΣ
ΑΠΟΚΕΝΤΡΩΜΕΝΗΣ ΔΙΟΙΚΗΣΗΣ
ΗΠΕΙΡΟΥ - ΔΥΤΙΚΗΣ ΜΑΚΕΔΟΝΙΑΣ

Έχοντας υπόψη:

1. Το Ν. 360/1976 (ΦΕΚ 151/Α΄/22-6-76) «περί χωροταξίας και περιβάλλοντος».

2. Το Ν. 1032/1980 (ΦΕΚ 57/Α΄/14-3-80) «περί συστάσεως Υπουργείου Χωροταξίας, Οικισμού και Περιβάλλοντος».

3. Το Ν. 1337/83 (ΦΕΚ 33/Α΄/4-3-83) περί «επέκτασης των πολεοδομικών σχεδίων, οικιστική ανάπτυξη και σχετικές ρυθμίσεις».

4. Το Ν. 1512/11-1-1985 (ΦΕΚ 4/Α΄/11-1-85) περί «τροποποίησης και συμπλήρωσης πολεοδομικών διατάξεων» και ειδικότερα το άρθρο 3, παρ. 1 αυτού.

5. Το Ν. 3463/2006 (ΦΕΚ 114/Α΄/08-06-2006) «Κύρωση του Κώδικα Δήμων και Κοινοτήτων» και ειδικότερα το άρθρο 186 αυτού.

6. Το Ν. 3852/2010 (ΦΕΚ 87/Α΄/7-6-2010) «Νέα Αρχιτεκτονική της Αυτοδιοίκησης και της Αποκεντρωμένης Διοίκησης - Πρόγραμμα Καλλικράτης».

7. Το Π.Δ. 24-5-85 (ΦΕΚ 270/Δ΄/31-5-85) «Τροποποίηση των όρων και περιορισμών δόμησης των γηπέδων των κειμένων εκτός των ρυμοτομικών σχεδίων των πόλεων και εκτός των ορίων των νομίμως υφισταμένων προ του έτους 1923 οικισμών» όπως αυτό ισχύει σήμερα.

8. Την Εγκύκλιο 6/2011 (αριθμ. πρωτ. 27610/21-06-2011) της Γενικής Δ/νσης Πολεοδομίας του ΥΠΕΚΑ.

9. Την υπ' αριθμ. 191/2013 Απόφαση του Δημοτικού Συμβουλίου του Δήμου Αμυνταίου.

10. Το υπ' αριθμ. πρωτ. 5840/05-07-2013 έγγραφο του Τμήματος Τοπογραφίας, Εποικισμού και Αναδασμού της Δ/νσης Αγροτικής Οικονομίας και Κτηνιατρικής της Περιφερειακής Ενότητας Φλώρινας.

11. Το υπ' αριθμ. πρωτ. 31706/1629/09-07-2013 έγγραφο του Τμήματος Περιβαλλοντικού και Χωρικού Σχεδιασμού της Δ/νσης Περιβάλλοντος και Χωρικού Σχεδιασμού Δυτικής Μακεδονίας της Αποκεντρωμένης Διοίκησης Ηπείρου - Δυτικής Μακεδονίας.

12. Το υπ' αριθμ. πρωτ. 1803/11-07-2013 έγγραφο της Δ/νσης Υπηρεσίας Δόμησης του Δήμου Φλώρινας.

13. Τα υπ' αριθμ. πρωτ. 639/30-07-2013 έγγραφο της Περιφερειακής Υπηρεσίας Τουρισμού Δυτικής Μακεδονίας.

14. Το υπ' αριθμ. πρωτ. 1649/31-07-2013 έγγραφο της ΚΘ΄ Εφορείας Προϊστορικών και Κλασικών Αρχαιοτήτων.

15. Το υπ' αριθμ. πρωτ. 2306/19-09-2013 έγγραφο της 16ης Εφορείας Βυζαντινών Αρχαιοτήτων.

16. Την υπ' αριθμ. πρωτ. 58396/5965/05-11-13 πράξη χαρακτηρισμού της Δ/νσης Δασών Ν. Φλώρινας.

17. Το υπ' αριθμ. πρωτ. 1743/61/29-01-2014 έγγραφο του Τμήματος Πολεοδομικού Σχεδιασμού και Εφαρμογών της Δ/νσης Περιβάλλοντος και Χωρικού Σχεδιασμού Δυτικής Μακεδονίας της Αποκεντρωμένης Διοίκησης Ηπείρου - Δυτικής Μακεδονίας.

18. Τα υπ' αριθμ. πρωτ. 1447/17-02-2014 και 5924/17-09-2013 έγγραφα του Τμήματος Φυτικής και Ζωικής Παραγωγής της Δ/νσης Αγροτικής Οικονομίας και Κτηνιατρικής της Περιφερειακής Ενότητας Φλώρινας.

19. Το υπ' αριθμ. πρωτ. 244/17-02-2014 έγγραφο του Τμήματος Περιβαλλοντικής Υγιεινής και Υγειονομικού Ελέγχου της Δ/νσης Δημόσιας Υγείας και Κοινωνικής Μέριμνας της Περιφερειακής Ενότητας Φλώρινας.

20. Τα υπ' αριθμ. πρωτ. 2141/18-02-2014 (Α.Π. ΠΕ.ΧΩ.Σ. 8107/357/20-02-2014) και 168/07-01-2014 έγγραφα του Δήμου Αμυνταίου.

21. Ένα τοπογραφικό απόσπασμα θεωρημένο από το Τμήμα Τοπογραφίας, Εποικισμού και Αναδασμού της Δ/

νσης Αγροτικής Οικονομίας και Κτηνιατρικής της Περιφερειακής Ενότητας Φλώρινας όπου απεικονίζεται η θέση της προς παραχώρηση έκτασης.

22. Ένα (1) τοπογραφικό διάγραμμα όπου απεικονίζεται η θέση της προς παραχώρηση έκτασης, σε κλίμακα 1:500 υπογεγραμμένο από τον Διπλωματούχο Πολιτικό Μηχανικό Τζαραλή Κωνσταντίνο.

23. Το γεγονός ότι δεν προκαλεί δαπάνη η υπόψη παραχώρηση σε βάρος του προϋπολογισμού του οικείου Ο.Τ.Α., αποφασίζουμε:

Τον καθορισμό χρήσης γης για τη λειτουργία που γενικά εξυπηρετεί την ανέγερση γεωργοκτηνοτροφικών εγκαταστάσεων στο υπόψη άρτιο και οικοδομήσιμο τεμάχιο με στοιχεία Α-Β-Γ-Δ-Α, έκτασης 9.644,14 τ.μ., το οποίο εμπίπτει στο με αριθμ. 166 χερσολίβαδο κοινοτικό του υποχρεωτικού αναδασμού αγροκτήματος Πετρών έτους 1992, όπως αυτό απεικονίζεται στο τοπογραφικό απόσπασμα που θεωρήθηκε από το Τμήμα Τοπογραφίας, Εποικισμού και Αναδασμού της Δ/νσης Αγροτικής Οικονομίας και Κτηνιατρικής της Περιφερειακής Ενότητας Φλώρινας και στο τοπογραφικό διάγραμμα του Διπλωματούχου Πολιτικού Μηχανικού Τζαραλή Κωνσταντίνου. Το τοπογραφικό απόσπασμα και το διάγραμμα αποτελούν αναπόσπαστο τμήμα της παρούσας.

Η απόφαση αυτή να δημοσιευθεί στην Εφημερίδα της Κυβερνήσεως.

Κοζάνη, 14 Μαρτίου 2014

Η Γενική Γραμματέας Αποκεντρωμένης Διοίκησης
ΒΑΣΙΛΙΚΗ ΕΥΤΑΞΑ

ΕΘΝΙΚΟ ΤΥΠΟΓΡΑΦΕΙΟ
Για τεχνικούς λόγους στο σχεδιάγραμμα, έγινε σμίκρυνση, κατά ποσοστό 79%

Ακριβές Φ/Α από το Κτηματολογικό διάγραμμα αναδασμού αγροκτήματος....Πετρών..........Ν. Φλώρινας έτους..........
Κλίμακα....1:5000.......

Φλώρινα....5..../....7..../ 2013

Για το τμήμα Τοπογραφίας, Εποικισμού & Αναδασμού..........



ΥΠΟΜΝΗΜΑ ΣΥΜΒΟΛΙΣΜΟΥ

- Όρια γηπέδου
- Όρια ζώνης αναδασμού
- (1) Θέση λήψης φωτογραφίας (Αρ. Φωτ.)
- (166) Αριθμός αγροτεμαχίου

ΕΘΝΙΚΟ ΤΥΠΟΓΡΑΦΕΙΟ
Για τεχνικούς λόγους στο σχεδιάγραμμα, έγινε σμίκρυνση, κατά ποσοστό 40%

ΣΤΟΙΧΕΙΑ ΠΙΝΑΚΙΔΑΣ

Γεωδαιτικό σύστημα αναφοράς	ΕΓΣΑ '87
Προβολικό σύστημα αναφοράς	Εγκάρσια Μερκατορική
Ελλειψοειδές αναφοράς	GRS 80
Κεντρικός μεσημβρινός	λο=24°00'
Συντελεστής κλίμακας-λο=24°00'	K=0,9996
Γεωγραφικό πλάτος αναφοράς	φο=00°00'00"
Προσθετική σταθερά στο X	Xo=500000,00m
Προσθετική σταθερά στο Y	Yo=0,00m
Τίτλος Φ.Χ. ΓΥΣ 1:50.000	"ΠΤΟΛΕΜΑΪΣ"
Μήκος πινακίδας (cm)	50,00
Πλάτος πινακίδας (cm)	85,50


ΦΩΤΟΓΡΑΦΙΑ ΑΠΟ ΘΕΣΗ ΛΗΨΗΣ -1-




ΦΩΤΟΓΡΑΦΙΑ ΑΠΟ ΘΕΣΗ ΛΗΨΗΣ -2-



ΦΩΤΟΓΡΑΦΙΑ ΑΠΟ ΘΕΣΗ ΛΗΨΗΣ -3-

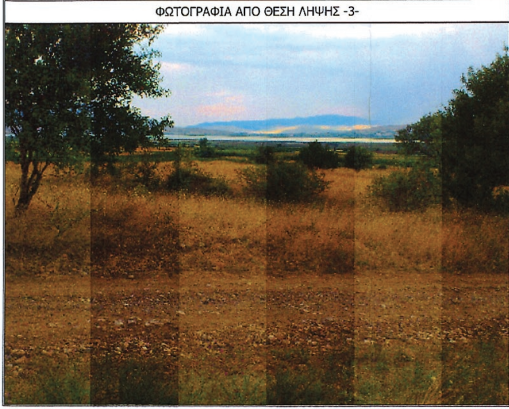

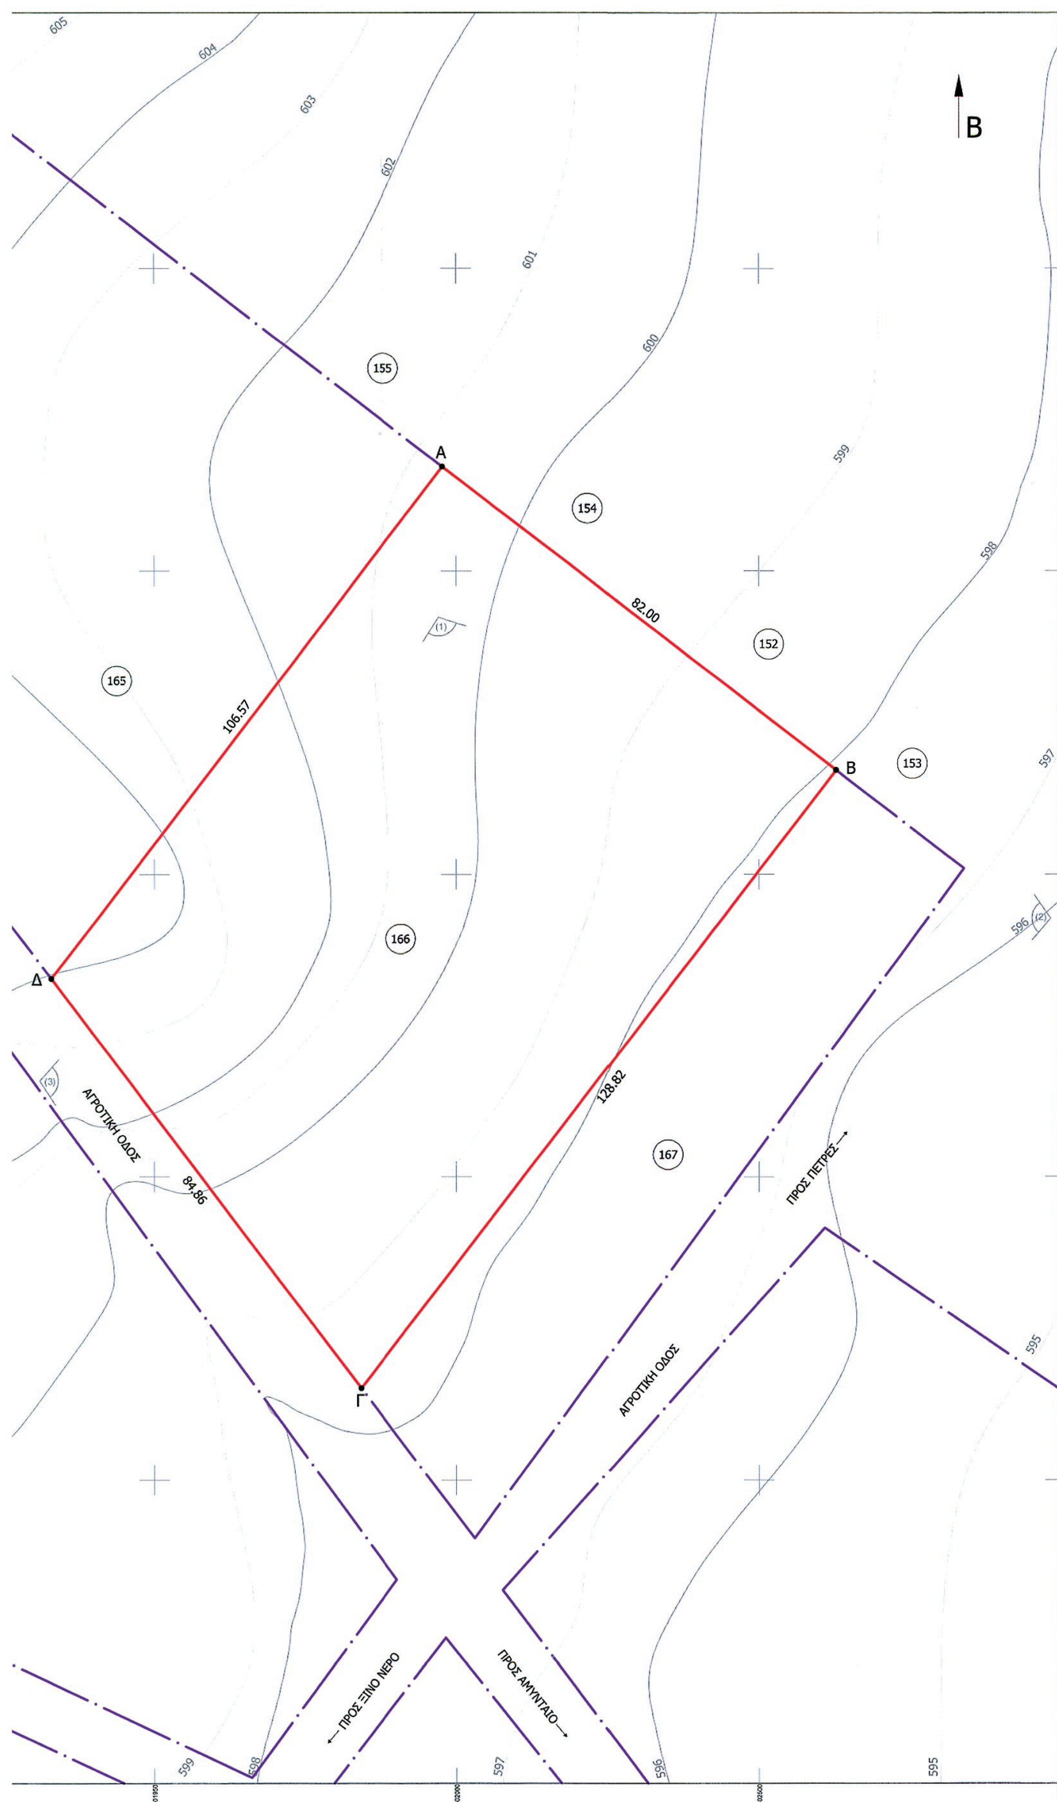


Β
Α
Β
Γ
Δ
82.00
106.57
128.82
84.86
155
154
152
153
165
166
167
ΑΓΡΟΤΙΚΗ ΟΔΟΣ
ΑΓΡΟΤΙΚΗ ΟΔΟΣ
ΠΡΟΣ ΠΕΤΡΕΣ
ΠΡΟΣ ΞΙΝΟ ΝΕΡΟ
ΠΡΟΣ ΑΜΥΝΤΑΙΟ

ΔΗΛΩΣΗ ΙΔΙΟΚΤΗΤΗ

Ο κάτωθι υπογεγραμμένος Ιωσηφίδης Ιωακείμ, Δήμαρχος Αμυνταίου δηλώνω ότι: τα όρια του αγροτεμαχίου υπ. αριθμ. 166, με στοιχεία "Α-Β-Γ-Δ-Α" και με εμβαδόν 9644.14τμ, που βρίσκεται επί αγροτικής οδού στον Αναδασμό '92 Πετρών στο Δήμο Αμυνταίου Π.Ε. Φλώρινας υπεδείχθησαν από εμένα στο μηχανικό για να συντάξει το παρόν τοπογραφικό, και ευθύνομαι για την ακρίβεια των δηλουμένων ορίων του αγροτεμαχίου, σύμφωνα με το 5840/05-07-2013 έγγραφο του Τμήματος Τοπογραφίας, Εποικισμού και Αναδασμού Π.Ε. Φλώρινας.

Ο ΔΗΛΩΝ

ΙΩΣΗΦΙΔΗΣ ΙΩΑΚΕΙΜ
ΔΗΜΑΡΧΟΣ

ΔΗΛΩΣΗ ΜΗΧΑΝΙΚΟΥ (Ν. 651/77)

Δηλώνω σύμφωνα με το νόμο για το Αγροτεμάχιο με στοιχεία "Α-Β-Γ-Δ-Α" και με εμβαδόν 9644.14τμ, που αποτελεί το υπ' αριθμ. 166 αγροτεμάχιο του Αναδασμού '92 Πετρών στο Δήμο Αμυνταίου της Π.Ε. Φλώρινας, ότι:

α) είναι άρτιο και οικοδομήσιμο σύμφωνα με το άρθρο 1, παρ. 1 του Π.Δ. 24/05/1985 και τις ισχύουσες πολεοδομικές διατάξεις,

β) βρίσκεται εκτός σχεδίου πόλεως του Δήμου Αμυνταίου Π.Ε. Φλώρινας, και

γ) δεν εμπίπτει στις διατάξεις του νόμου 1337/83 και βάσει των πινάκων της πράξης εφαρμογής οφείλει εισφορές σε γή και χρήμα

δ) εντός του αγροτεμαχίου δεν διέρχονται εναέριες γραμμές μεταφοράς υψηλής τάσης της ΔΕΗ, αγωγός φυσικού αερίου, οδός προϋφιστάμενη του 1923 ή ρέμα


ε) δεν εμπίπτει σε προστατευόμενη περιοχή, και

στ) εντός των όμορων γεωτεμαχίων δεν υφίστανται διατηρητέα κτίσματα.


Ο ΜΗΧΑΝΙΚΟΣ

ΚΩΝΣΤΑΝΤΙΝΟΣ Γ. ΤΖΑΡΑΛΗΣ
ΠΟΛΙΤΙΚΟΣ ΜΗΧΑΝΙΚΟΣ
ΠΟΛΥΤΕΧΝΙΚΗΣ ΣΧΟΛΗΣ Δ.Π.Θ.
ΜΕΛΟΣ Τ.Ε.Ε. ΑΡΙΘ. ΜΗΤΡΩΟΥ 104012
ΦΙΛΙΠΠΟΥ 8 - ΑΜΥΝΤΑΙΟ - ΤΗΛ. 6972 034505
Α.Φ.Μ. 049539750 - Δ.Ο.Υ. ΑΜΥΝΤΑΙΟΥ

ΑΠΟΣΠΑΣΜΑ ΦΥΛΛΟΥ ΧΑΡΤΗ "ΠΤΟΛΕΜΑΪΣ"
ΚΛΙΜΑΚΑ 1:50.000

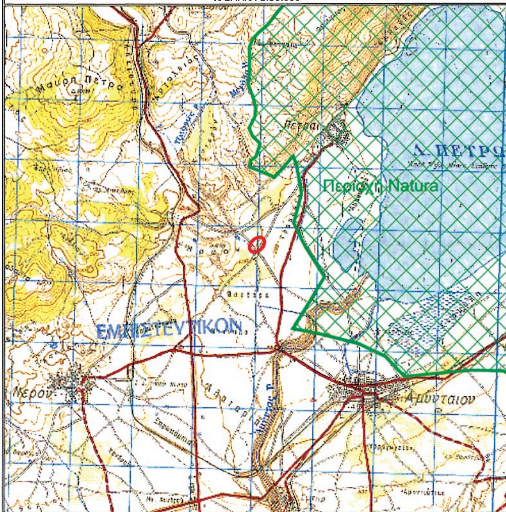

ΑΠΟΣΠΑΣΜΑ ΧΑΡΤΗ ΑΝΑΔΑΣΜΟΥ '92
ΚΛΙΜΑΚΑ 1:5.000

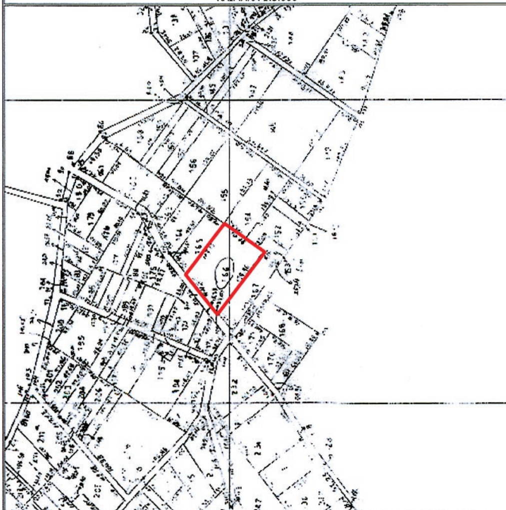

ΣΥΝΤΕΤΑΓΜΕΝΕΣ ΚΟΡΥΦΩΝ ΑΓΡΟΤΕΜΑΧΙΟΥ

Γεωδαιτικό σύστημα αναφοράς Ε.Γ.Σ.Α. 87			
α/α	X (m)	Y (m)	S (m)
Α	301997.720	4509217.250	
			82.00
Β	302062.728	4509167.258	
			128.82
Γ	301984.225	4509065.115	
			84.86
Δ	301932.876	4509132.676	
			106.57
Α	301997.720	4509217.250	
Εμβαδό Αγροτεμαχίου Ε = 9644.14τμ			

ΟΡΟΙ ΔΟΜΗΣΗΣ

ΕΚΤΟΣ ΣΧΕΔΙΟΥ ΔΟΜΗΣΗ
(Π.Δ. 24-5-85 Άρθρο 1, Παρ. 1 Π.Δ. - Φ.Ε.Κ. 270 / 31-5-85 τ.Δ')

ΓΕΝΙΚΕΣ ΔΙΑΤΑΞΕΙΣ

	ΠΑΓΙΑ	ΠΡΟΣΩΠΟ ΣΕ ΔΙΕΘ. ΕΘΝΙΚ. Κ.Λ.Π. ΟΔΟΥΣ	ΕΝΤΟΣ ΖΩΝΗΣ ΠΡΙΝ 24-4-77
Πρόσωπο (μ)	25	45	
Βάθος (μ)		50	
Εμβαδόν (τ.μ.)	4000	4000	2000
Απόσταση από όρια (μ)	15	15	5

ΠΑΡΕΚΛΙΣΕΙΣ

	ΠΡΙΝ 12-11-62	ΠΡΙΝ 12-9-64	ΠΡΙΝ 17-10-78	ΠΡΙΝ 31-12-2003
Πρόσωπο (μ)	10		25	
Βάθος (μ)	15		40	
Εμβαδόν (τ.μ.)	750	1200	2000	4000
Απόσταση από όρια (μ)	2,5 ΓΙΑ ΠΡΟΣ.<20 ΒΑΘ.<35	ΓΙΑ ΠΡΟΣ.<45 ΒΑΘ.<50	5 ΓΙΑ ΠΡΟΣ.<45 ΒΑΘ.<50	15

Όροι Δόμησης - Δ/γμα ΠΔ./24-5-85 (ΦΕΚ 31-5-85) Άρθρο 1

Συντ. Κάλυψης: 10%
Συντ. Δομησης: 0,2
Αρ. Ορόφων: 2
Μεγ. υψος (μ): 7,5+1,20 (για στεγη)
Απόσταση από όρια: 15μ
Επιτρεπόμενη χρήση: Δεν υπάρχει ειδικά πολεοδομικά καθορισμένη χρήσης γης
Λοιποί όροι δόμησης κατά ΠΔ/24-5-85 και Ν4067

ΕΜΒΑΔΟΝ ΑΓΡΟΤΕΜΑΧΙΟΥ: $E_{Α\text{-}Β\text{-}Γ\text{-}Δ\text{-}Α}$ = 9644.14τμ

ΠΑΡΑΤΗΡΗΣΕΙΣ

1. Το διάγραμμα είναι ενταγμένο στο κρατικό σύστημα συντεταγμένων ΕΓΣΑ '87
2. Οι διαστάσεις και το εμβαδόν υπολογίστηκαν αναλυτικά από τις συντεταγμένες των κορυφών
3. Τα όρια του γεωτεμαχίου είναι τα τελικά όρια της ιδιοκτησίας όπως καθορίζονται από τον Αναδασσμό '92 Πετρών του Δήμου Αμυνταίου
4. Η εξάρτηση από το ΕΓΣΑ '87 πραγματοποιήθηκε με σύστημα GPS και κάνοντας χρήση του Τριγωνομετρικού Σημείου της Γ.Υ.Σ. Ανάληψις (66) με συντεταγμένες (x,y,H) = (304301.69, 4507914.71, 575.96)

ΕΛΛΗΝΙΚΗ ΔΗΜΟΚΡΑΤΙΑ
ΠΕΡΙΦΕΡΕΙΑ ΔΥΤΙΚΗΣ ΜΑΚΕΔΟΝΙΑΣ
ΔΗΜΟΣ ΑΜΥΝΤΑΙΟΥ

ΔΗΜΟΤΙΚΗ ΕΚΤΑΣΗ ΣΤΗΝ Τ.Κ. ΠΕΤΡΩΝ (Αρ. Τεμ. 166)
ΓΙΑ ΑΝΕΓΕΡΣΗ ΣΤΑΥΛΙΚΩΝ ΕΓΚΑΤΑΣΤΑΣΕΩΝ

ΕΙΔΟΣ ΜΕΛΕΤΗΣ: ΤΟΠΟΓΡΑΦΙΚΗ ΜΕΛΕΤΗ

ΗΜΕΡΟΜΗΝΙΑ: ΣΕΠΤΕΜΒΡΙΟΣ 2013

ΘΕΜΑ ΣΧΕΔΙΟΥ: ΤΟΠΟΓΡΑΦΙΚΟ ΔΙΑΓΡΑΜΜΑ

ΑΡΙΘΜΟΣ ΣΧΕΔΙΟΥ: Τ - 1

ΚΛΙΜΑΚΑ: 1:500

ΣΥΝΤΑΞΗ	ΕΛΕΓΧΟΣ	ΘΕΩΡΗΣΗ
ΚΩΝΣΤΑΝΤΙΝΟΣ ΤΖΑΡΑΛΗΣ Πολιτικός Μηχανικός, M.Sc.		Η Διευθύντρια Αναστασία Αλληλόμη Πολιτικός Μηχανικός M.Sc. ΠΕ

Αριθμ. 865 (2)

«Καθορισμός χρήσης γης, στο αγρόκτημα Κυργίων Δοξάτου Περιφερειακής Ενότητας Δράμας, στο με στοιχεία Α-Β-Γ-Δ-Ε-Ζ-Α τμήμα του υπ' αριθμ. 6959 κοινόχρηστου τεμαχίου Σ.Δ. 1967, εμβαδόν 4.000 τ.μ., με σκοπό την ίδρυση και λειτουργία σταθμού πρώτων βοηθειών και περίθαλψης αδέσποτων ζώων συντροφιάς.

Ο ΓΕΝΙΚΟΣ ΓΡΑΜΜΑΤΕΑΣ ΑΠΟΚΕΝΤΡΩΜΕΝΗΣ ΔΙΟΙΚΗΣΗΣ ΜΑΚΕΔΟΝΙΑΣ - ΘΡΑΚΗΣ

Έχοντας υπόψη:

1. Το Ν. 3852/2010 (ΦΕΚ 87/Α΄/7-6-2010) «Νέα Αρχιτεκτονική της Αυτοδιοίκησης και της Αποκεντρωμένης Διοίκησης - Πρόγραμμα Καλλικράτης».

2. Το Ν. 2503/97 «Διοίκηση, οργάνωση, στελέχωση της Περιφέρειας, ρύθμιση θεμάτων για την τοπική αυτοδιοίκηση και άλλες διατάξεις».

3. Το ΠΔ 142/2010 (ΦΕΚ 235/Α΄/27-12-2010) «Οργανισμός Αποκεντρωμένης Διοίκησης Μακεδονίας- Θράκης».

4. Το Ν. 3861/2010 (ΦΕΚ 112/Α΄/13-7-2010) «Πρόγραμμα Διαύγεια».

5. Το Ν. 1512/85 (ΦΕΚ 4/Α΄) «Τροποποίηση και συμπλήρωση πολεοδομικών διατάξεων κ.λπ.» και ειδικά το άρθρο 3, «καθορισμός χρήσεων παραχωρημένων δημόσιων εκτάσεων».

6. Την εγκύκλιο 6/2011 του Υ.ΠΕ.Κ.Α., Ν. 3852/2010 «Νέα Αρχιτεκτονική της Αυτοδιοίκησης και της Αποκεντρωμένης Διοίκησης-πρόγραμμα Καλλικράτης».

7. Την υπ' αριθμ. οικ. 53844/16-08-2013 (ΦΕΚ 2017/Β΄/16-08-2013) απόφαση του Γενικού Γραμματέα Αποκεντρωμένης Διοίκησης Μακεδονίας - Θράκης περί παροχής εξουσιοδότησης υπογραφής πράξεων και εγγράφων «Με εντολή Γενικού Γραμματέα στους προϊσταμένους των οργανικών μονάδων της».

8. Το Ν. 4061/2012 (ΦΕΚ 66/Α΄/22-03-2012) «Διαχείριση και προστασία ακινήτων Υπουργείου Αγροτικής Ανάπτυξης και Τροφίμων- Ρύθμιση εμπραγμάτων δικαιωμάτων και λοιπές διατάξεις».

9. Την υπ' αριθμ. πρωτ. 1204/51539/02-05-2012 Εγκύκλιο του Υπουργείου Αγροτικής Ανάπτυξης και Τροφίμων, με θέμα: «Οδηγίες για την εφαρμογή του νόμου 4061/2012».

10. Την υπ' αριθμ. πρωτ. 43518/06-09-2012 Κοινή Εγκύκλιο του Υπουργείου Περιβάλλοντος και Κλιματικής Αλλαγής και του Υπουργείου Αγροτικής Ανάπτυξης και Τροφίμων με θέμα: Καθορισμός χρήσεων γης - Έκδοση οικοδομικών αδειών.

11. Το υπ' αριθμ. πρωτ. 2837/120323/16-10-2013 έγγραφο της Δ/νσης Πολιτικής Γης του ΥΠ.Α.Α.Τ. με το οποίο διαβιβάστηκε αίτημα για τον καθορισμό χρήσης γης στο αγρόκτημα Κυργίων στο με στοιχεία ΑΒΓΔΕΖΑ τμήμα του υπ' αριθμ. 6959, εμβαδού 4.000 τ.μ. με σκοπό την ίδρυση και λειτουργία σταθμού πρώτων Βοηθειών και περίθαλψης αδέσποτων ζώων συντροφιάς.

12. Το υπ' αριθμ. πρωτ. 4288/05-11-2013 έγγραφο της ΔΙ.ΠΕ.ΧΩ.ΣΧ. ΑΜΘ/Α.Δ.Μ.-Θ. με θέμα την κοινοποίηση των απαντήσεων στο έγγραφο του ΥΠ.Α.Α.Τ. (σχετ. 11) από τις ερωτηθέντες Υπηρεσίες διότι οι απόψεις τους λαμβάνονται υπόψη στον καθορισμό της χρήσης γης.

13. Το υπ' αριθμ. πρωτ. 5198/19-11-2013 έγγραφο της ΙΗ΄ Εφορείας Προϊστορικών και Κλασικών Αρχαιοτήτων σύμφωνα με το οποίο δεν έχουν αντίρρηση για την εν λόγω παραχώρηση.

14. Το υπ' αριθμ. πρωτ. 5761π.ε./26-02-2014 έγγραφο της 12ης Εφορείας Βυζαντινών Αρχαιοτήτων με το οποίο ενημερώνει ότι στην εν λόγω έκταση δεν υπάρχουν ορατές αρχαιότητες βυζαντινών χρόνων και δεν έχει αντίρρηση με την παραχώρηση.

15. Το υπ' αριθμ. πρωτ. 1294/19-11-2013 έγγραφο της Υπηρεσίας Νεωτέρων Μνημείων και Τεχνικών Έργων Α.Μ.Θ. σύμφωνα με το οποίο δεν υφίσταται αντικείμενο της αρμοδιότητας τους ώστε να διατυπώσουν απόψεις.

16. Το υπ' αριθμ. πρωτ. 16658π.ε./17-02-2014 έγγραφο του Δασαρχείου Δράμας με το οποίο κάνει γνωστό ότι εκδόθηκε η υπ' αριθμ. πρωτ. 1062/24-01-2014 Πράξη Χαρακτηρισμού της Δασάρχη Δράμας όπου η εν λόγω έκταση χαρακτηρίζεται ως μη δασική και δεν έχουν εφαρμογή οι προστατευτικές διατάξεις της Δασικής Νομοθεσίας.

17. Το υπ' αριθμ. πρωτ. 2201/09-12-2013 έγγραφο της Υπηρεσίας Δόμησης του Δήμου Δράμας με τα οποία ενημερώνει ότι το εν λόγω τεμάχιο βρίσκεται εκτός εγκεκριμένου ρυμοτομικού σχεδίου, εκτός ΣΧΟΟΑΠ και ΓΠΣ, εντός ζώνης των 500 μ. από τα όρια του οικισμού, εκτός ΣΧΟΟΑΠ & ΓΠΣ και δεν υπάρχουν ασύμβατες χρήσεις γης στην περιοχή αυτή και συμφωνούν με την εν λόγω παραχώρηση.

18. Το υπ' αριθμ. πρωτ. 671/12-02-2014 έγγραφο του Τμήματος Περιβάλλοντος και Υδροοικονομίας Π.Ε. Δράμας με το οποίο ενημερώνει ότι επειδή θα περιθάλπονται μέχρι πενήντα (50) σκύλοι, κατατάσσεται σε δραστηριότητα μικρής δυναμικότητας {μικρότερο από το κατώτερο όριο της κατηγορίας Β σύμφωνα με την Υ.Α.1958 (ΦΕΚ 21 Β΄/13-01-2012)} δεν απαιτείται έκδοση Πρότυπων Περιβαλλοντικών Δεσμεύσεων (ΠΠΔ).

19. Το υπ' αριθμ. πρωτ. 18194/29-10-2013 έγγραφο της Δ/νσης Αγροτικής Οικονομίας και Κτηνιατρικής Π.Ε. Δράμας σύμφωνα με το οποίο το τεμάχιο προς παραχώρηση αποτελεί τμήμα του 6959 τεμαχίου Συμπληρωματικής Διανομής έτους 1967 του αγροκτήματος Κυργίων και αποτελεί ακίνητο του Δημοσίου το οποίο διαχειρίζεται το Υπουργείο Αγροτικής Ανάπτυξης και Τροφίμων.

20. Το γεγονός ότι στο ακίνητο υπάρχουν δύο (2) πλακοσκεπή μονώροφα κτίσματα συνολικού εμβαδού 109,97 τ.μ. (85,45 και 24,52)

21. Το γεγονός ότι από τις κανονιστικές διατάξεις της Απόφασης αυτής δεν προκαλείται δαπάνη σε βάρος του κρατικού προϋπολογισμού καθώς και του προϋπολογισμού του οικείου Ο.Τ.Α., αποφασίζουμε:


Καθορίζουμε τη χρήση γης, ως χώρο για την ίδρυση και λειτουργία σταθμού πρώτων Βοηθειών και περίθαλψης αδέσποτων ζώων συντροφιάς από τον Φιλοζωϊκό σύλλογο «ΠΡΟΣΤΑΤΕΥΩ» Δήμου Δοξάτου στο αγρόκτημα Κυργίων Συμπληρωματικής Διανομής έτους 1967, Περιφερειακής Ενότητας Δράμας, στο με στοιχεία Α-Β-Γ-Δ-Ε-Ζ-Α τμήμα του υπ' αριθμ. 6959 κοινόχρηστου τεμαχίου, εμβαδού 4.000 τ.μ., σύμφωνα με το τοπογραφικό διάγραμμα του συντάκτη Αγρ. και Τοπογράφου Μηχανικού Νικολάου Τσεντεμεΐδη «Δράμα 10/07/2013» που συνοδεύει την παρούσα απόφαση.

Η παρούσα εκδίδεται σύμφωνα με το νόμο 1512/85 και αφορά αποκλειστικά τον προσδιορισμό της χρήσης γης του συγκεκριμένου αγροτεμαχίου.

Η απόφαση αυτή να δημοσιευθεί στην Εφημερίδα της Κυβερνήσεως.

Κομοτηνή, 8 Μαρτίου 2014

Ο Γενικός Γραμματέας Αποκεντρωμένης Διοίκησης
ΑΘΑΝΑΣΙΟΣ ΚΑΡΟΥΝΤΖΟΣ

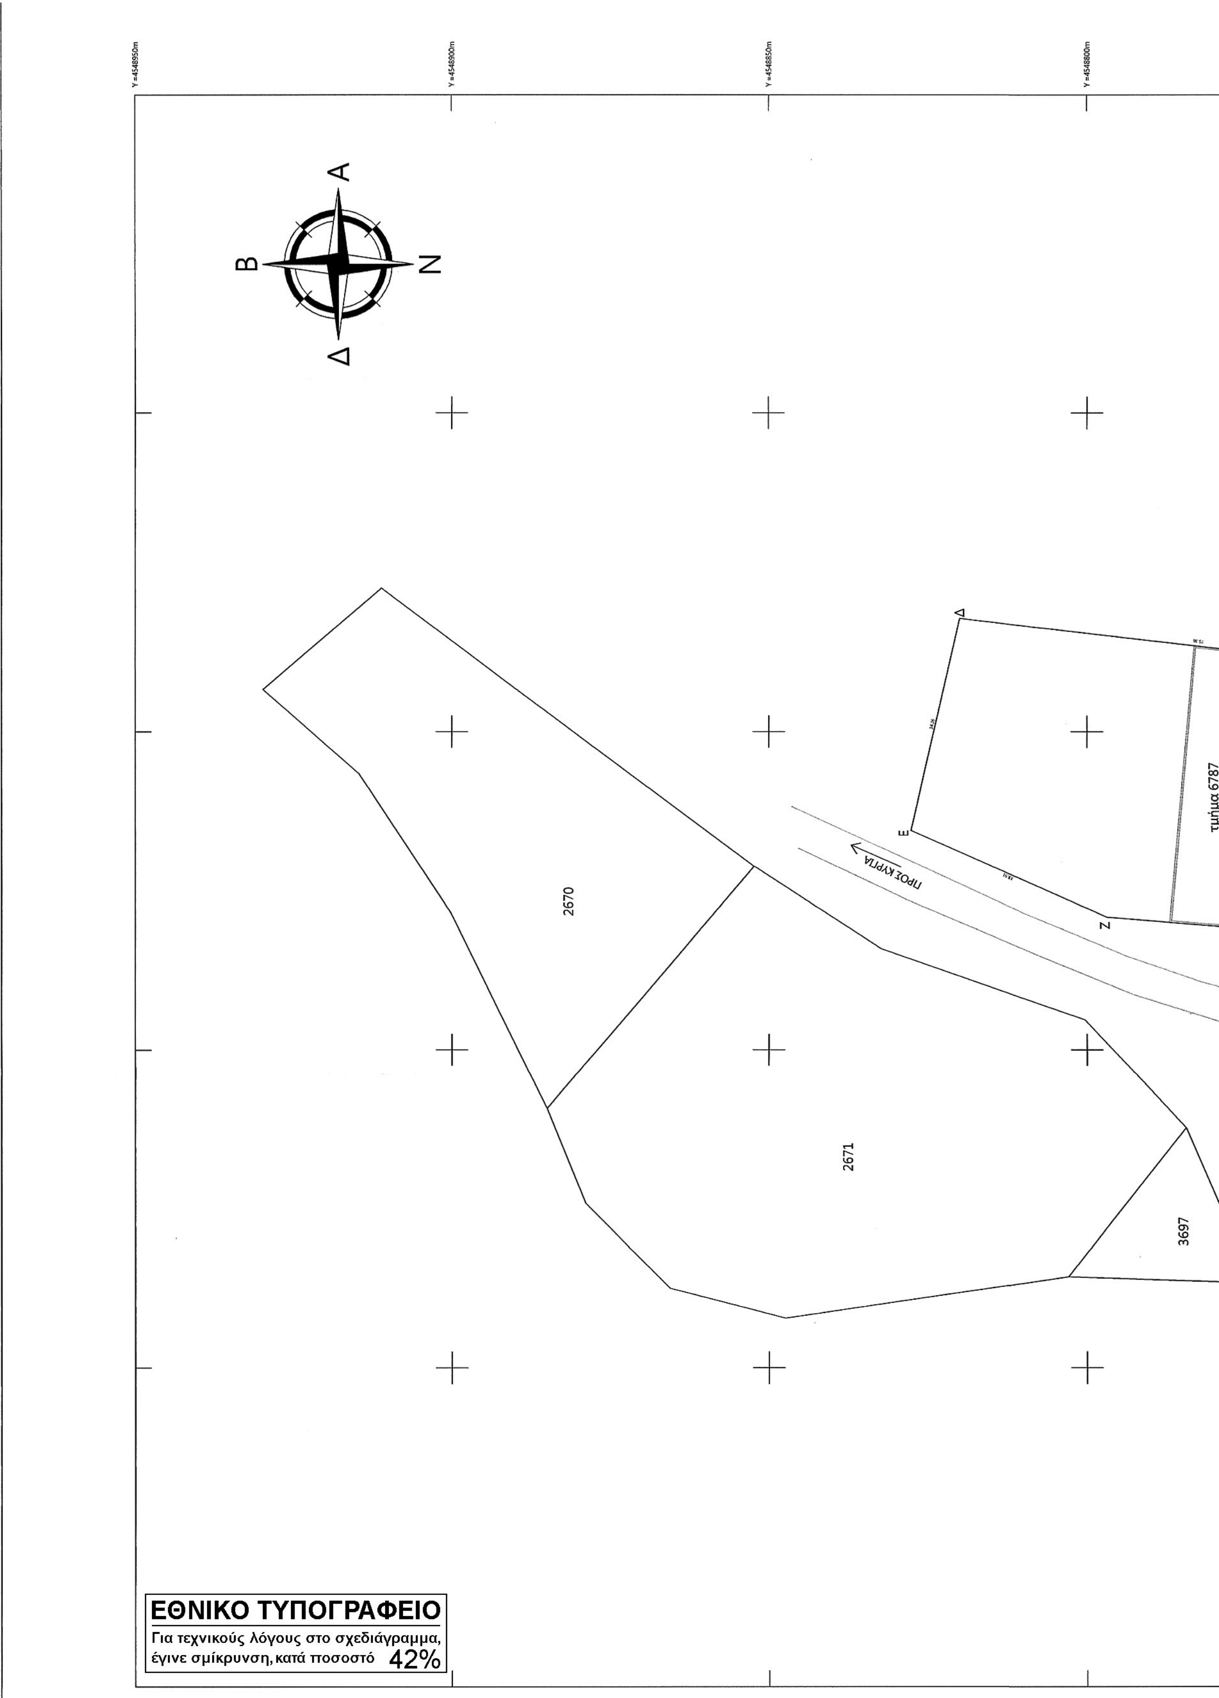
Y =4548950m
Y =4548900m
Y =4548850m
Y =4548800m
Α
Β
Ν
Δ
2670
2671
3697
τμήμα 6787
ΠΡΟΣ ΚΥΡΓΙΑ
Δ
Ε
Ζ
ΕΘΝΙΚΟ ΤΥΠΟΓΡΑΦΕΙΟ
Για τεχνικούς λόγους στο σχεδιάγραμμα, έγινε σμίκρυνση, κατά ποσοστό 42%

Κτίσματα

Εντός της αιτούμενης έκτασης υπάρχουν 2 κτίσματα μονόοροφα πλακοσκεπή με εμβαδά:

E_1 = 85.45 τ.μ.

E_2 = 24.52 τ.μ.

Συν/νες κορυφών κτίσματος 1 , ΕΓΣΑ '87

Κορυφές	X (m)	Y (m)	S (m)
1	523396.388	4548750.604	13.10
2	523391.220	4548738.568	6.52
3	523385.224	4548741.137	13.10
4	523390.392	4548753.173	6.52
1	523396.388	4548750.604	

Συν/νες κορυφών κτίσματος 2 , ΕΓΣΑ '87

Κορυφές	X (m)	Y (m)	S (m)
1	523393.280	4548751.936	7.31
2	523396.185	4548758.644	3.34
3	523399.243	4548757.308	7.29
4	523396.388	4548750.604	3.38
1	523393.280	4548751.936	

ΑΠΟΣΠΑΣΜΑ ΧΑΡΤΗ 1:5000 ΤΗΣ Γ.Υ.Σ.
ΦΥΛΛΟ 3540_2

Κ.Φ.Χ.
41°15', + 0°45'

Θέση έκτασης

ΟΡΟΙ ΔΟΜΗΣΗΣ:	Κατά Κανόνα	Κατά Παρέκκλιση
Ελάχιστο Εμβαδόν	4000 m²	-
Ελάχιστο Πρόσωπο	25 m	-
Μέγιστος Συντελεστής Δόμησης	0.20	-
Μέγιστο Ύψος	7.50 m	-
Ποσοστό Κάλυψης	10 %	-
Φ.Ε.Κ. Δ' 270 / 31.05.1985		

ΔΗΛΩΣΗ ΙΔΙΟΚΤΗΤΩΝ (Ν.4030/2011, άρθρο 9):

Πρόκειται για κοινόχρηστες εκτάσεις, οι οποίες ανήκουν στο Ελληνικό Δημόσιο

ΕΜΒΑΔΟΝ ΑΚΙΝΗΤΟΥ:

Το ακίνητο με τα στοιχεία Α-Β-Γ-Δ-Ε-Ζ-Α, όπως αυτό εμφανίζεται στο παρόν τοπογραφικό διάγραμμα έχει συνολικό εμβαδόν Ε = 4000 τ.μ., όπως αυτό προκύπτει και από τις συντεταγμένες αυτού.

ΑΠΟΣΠΑΣΜΑ ΧΑΡΤΗ 1:50000 ΤΗΣ Γ.Υ.Σ.
ΦΥΛΛΟ 177 "ΚΡΗΝΙΔΕΣ"

Κ.Φ.Χ.
41°15', + 0°45'

Θέση έκτασης


ΑΠΟΣΠΑΣΜΑ ΔΟΡΥΦΟΡΙΚΗΣ ΑΠΕΙΚΟΝΙΣΗΣ ΜΕ ΤΗΝ ΘΕΣΗ ΤΟΥ ΑΚΙΝΗΤΟΥ [ΟΡΘΟΦΩΤΟΧΑΡΤΗΣ ΚΤΗΜΑΤΟΛΟΓΙΟΥ Α.Ε.]

ΚΕΝΤΡΟ ΑΚΙΝΗΤΟΥ
X: 523390
Y: 4548780

Κέντρο Ακινήτου

ΑΠΟΣΠΑΣΜΑ ΑΡΧΙΚΗΣ ΔΙΑΝΟΜΗΣ 1929
[ΑΓΡΟΚΤΗΜΑ ΚΥΡΓΙΩΝ

Κ.Φ.Χ.
41°09', + 0°33'

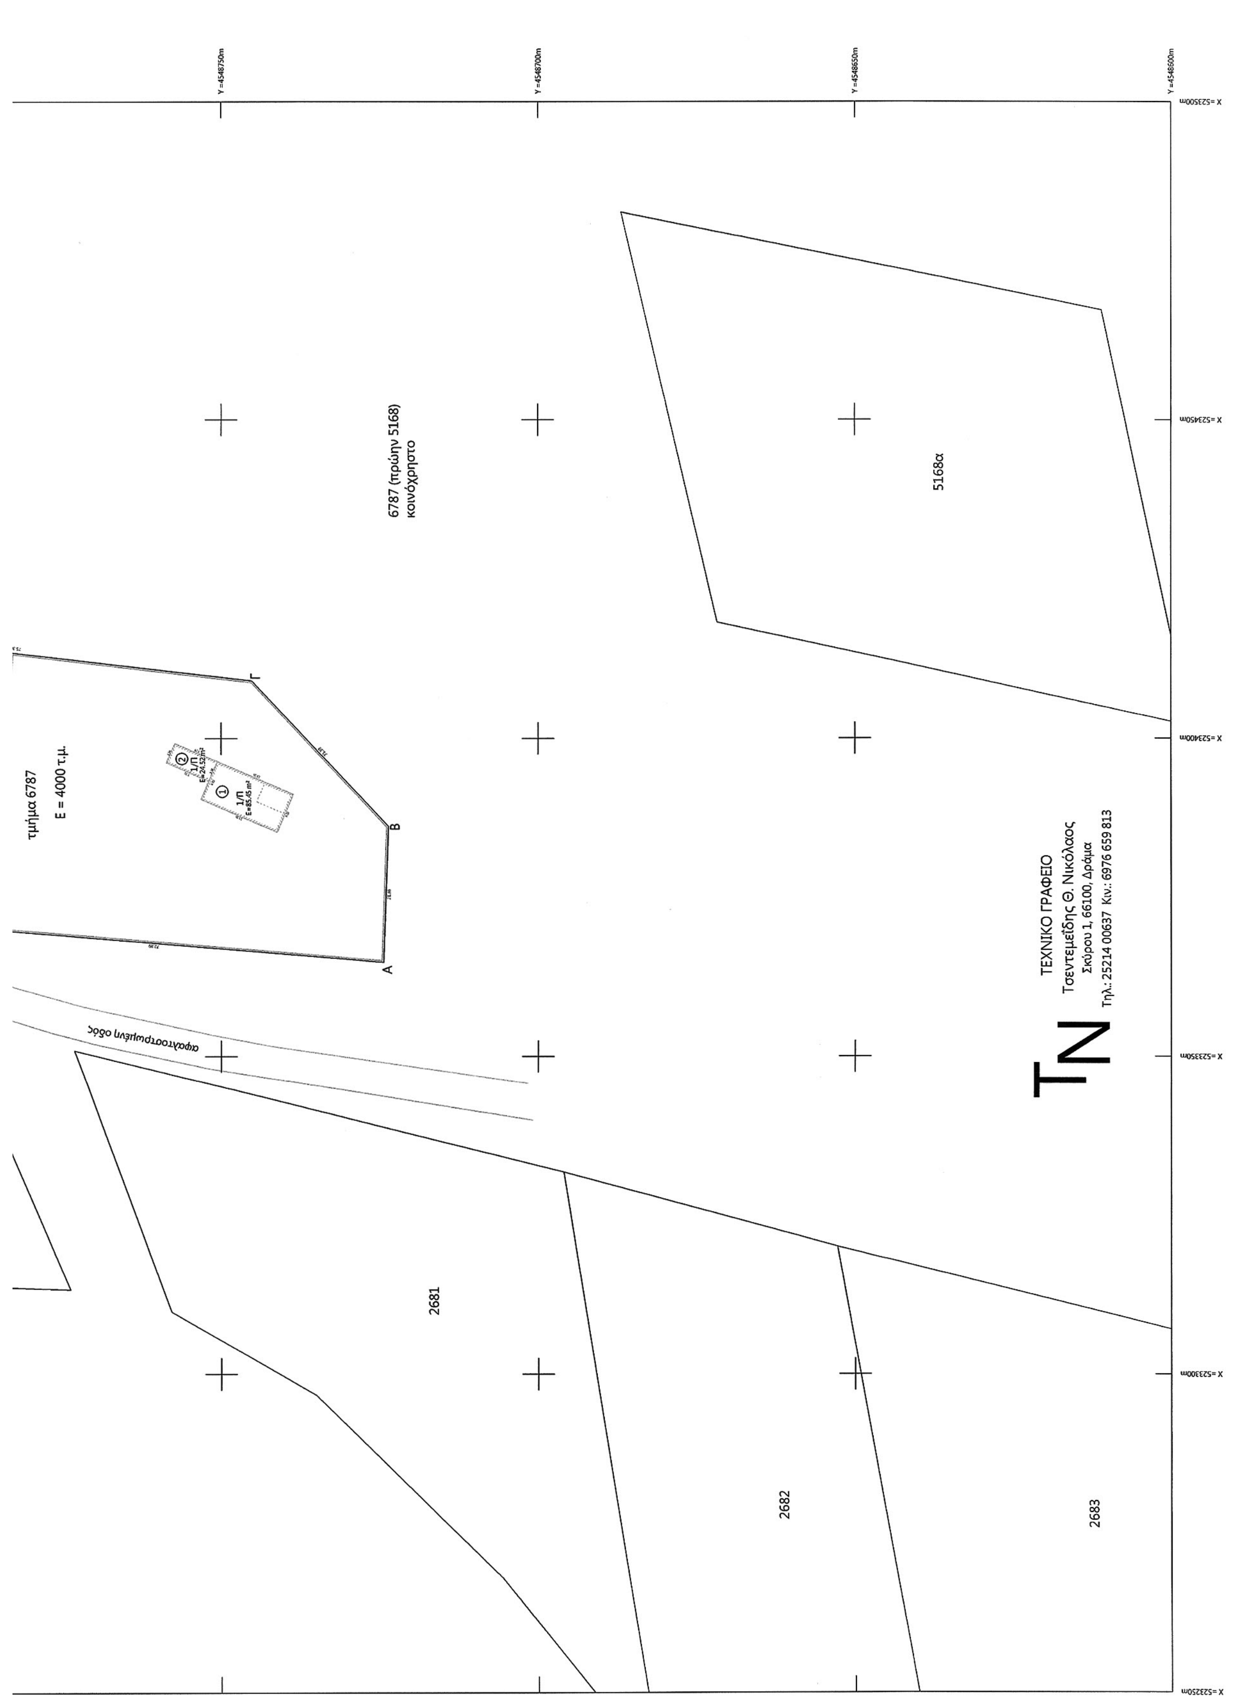
Y =4548750m
Y =4548700m
Y =4548650m
Y =4548600m
X =523500m
X =523450m
X =523400m
X =523350m
X =523300m
X =523250m
6787 (πρώην 5168)
κοινόχρηστο
5168α
τμήμα 6787
Ε = 4000 τ.μ.
Γ
Β
Α
ασφαλτοστρωμένη οδός
ΤΕΧΝΙΚΟ ΓΡΑΦΕΙΟ
Τσεντεμεΐδης Θ. Νικόλαος
Σκύρου 1, 66100, Δράμα
Τηλ.: 25214 00637 Κιν.: 6976 659 813
ΤΝ
2681
2682
2683

Συν/νες κορυφων αιτούμενης έκτασης, ΕΓΣΑ '87

Κορυφές	X (m)	Y (m)	S (m)
Α	523364.845	4548724.322	21.36
Β	523386.188	4548723.590	31.39
Γ	523409.046	4548745.103	75.36
Δ	523417.791	4548819.959	34.26
Ε	523384.400	4548827.617	33.51
Ζ	523370.868	4548796.961	72.89
Α	523364.845	4548724.322	

Συν/νες κορυφων αιτούμενης έκτασης, διανομής

Κορυφές	X (m)	Y (m)	S (m)
Α	953.13	-6480.55	21.36
Β	974.47	-6481.28	31.39
Γ	997.33	-6459.77	75.36
Δ	1006.08	-6384.91	34.26
Ε	972.69	-6377.25	33.51
Ζ	959.15	-6407.91	72.89
Α	953.13	-6480.55	

Συν/νες κορυφων αιτούμενης έκτασης, hatt

Κορυφές	X (m)	Y (m)	S (m)
Α	-15812.60	-17595.67	21.36
Β	-15791.26	-17596.52	31.39
Γ	-15768.28	-17575.13	75.36
Δ	-15759.14	-17500.32	34.26
Ε	-15792.49	-17492.48	33.51
Ζ	-15806.18	-17523.07	72.89
Α	-15812.60	-17595.67	

ΥΠΟΜΝΗΜΑ

Σύμβολο	Περιγραφή
	Μανδρότοιχος
	Συρματόπλεγμα
	Ξερολιθιά
	Φρύδι Πρανούς
	Πόδι Πρανούς
1/Κ	Υφιστάμενο Κτίσμα
	Ερείπιο
	Παράγκες
	Δέντρο
	Θάμνος
	Τεχνικό
	Ρέμα - Ποτάμι
	Κολώνα ΔΕΗ
	Κολώνα ΟΤΕ
	Κολώνα Φωτισμού
(+597.52)	Απόλυτο Υψόμετρο
1/Κ/Π/Λ/Ε	Αρ. Ορόφων/Κεραμοσκεπή/Πλάκα/Λαμαρίνα/Ελενίτ
600	Ισοϋψείς Καμπύλες
	Χωματόδρομος
	Ασφαλτόδρομος

από τις συντεταγμένες αυτού.
Το παρόν ακίνητο βρίσκεται εκτός ρυμοτομικού σχεδίου και εντός ζώνης των ορίων του πλησιέστερου οικισμού (Κύργια).

ΔΗΛΩΣΗ ΑΓΩΓΩΝ ΥΨΗΛΗΣ ΤΑΣΗΣ, ΔΕΗ & ΡΕΜΑΤΟΣ:

Από τα εικονιζόμενα στο παρόν τοπογραφικό διάγραμμα ακίνητα, δεν διέρχονται αγωγοί υψηλής τάσης της ΔΕΗ. Επί του ακινήτου δεν διέρχεται ρέμα σε απόσταση μικρότερη των 20.00 μ. από τα υφιστάμενα και μελλοντικά κτίρια.

ΔΗΛΩΣΗ Ν.651/1977:

- Ο υπογράφων Τσεντεμεΐδης Νικόλαος, Αγρονόμος & Τοπογράφος Μηχανικός, βεβαιώνω, σύμφωνα με το άρθρο 5 του Ν.651/1977, ότι η έκταση που απεικονίζεται στο παρόν τοπογραφικό διάγραμμα, η οποία αποτελεί τμήμα του υπ' αριθμ. 5168 (κοινόχρηστο) ύστερα από αίτηση για εκμίσθωσή του, βρίσκεται εκτός εγκεκριμένου ρυμοτομικού σχεδίου και ανήκει στο Δήμο Δοξάτου. Η έκταση έχει τα αναφερόμενα στο σχεδιάγραμμα (πλευρικές διαστάσεις, όμορες ιδιοκτησίες, εμβαδά και σύμφωνα με τις ισχύουσες πολεοδομικές διατάξεις που ισχύουν σήμερα στην περιοχή, είναι άρτια και οικοδομήσιμη.
- Το άνω ακίνητο δεν ευρίσκεται σε ρέμα, αιγιαλό, παραλία, βιότοπο ή αρχαιολογικό χώρο
- Το άνω ακίνητο κείται εντός αγροκτήματος Κυργίων (Συμπλ. Διανομή 1961)

ΔΗΛΩΣΗ Ν.1337/1983:

Το άνω ακίνητο δεν υπόκειται στις διατάξεις των Ν.1337.83 και Ν.2508/97, συνεπώς δεν έχει υποχρέωση εισφοράς σε γη και χρήμα. Επίσης, δεν εκκρεμούν πράξεις τακτοποίησης, προσκύρωσης ή αναλογισμού.

ΔΗΛΩΣΗ Ν.2308/1995:

Η έκταση υπόκειται στις διατάξεις του Ν.2308/95, συνεπώς έχει ενταχθεί στο Κτηματολόγιο.


ΝΙΚΟΛΑΟΣ Θ. ΤΣΕΝΤΕΜΕΪΔΗΣ
ΑΓΡ. & ΤΟΠΟΓΡΑΦΟΣ ΜΗΧ/ΚΟΣ Α.Π.Θ.
ΑΡΙΘ. ΜΗΤΡ. Τ.Ε.Ε. 118954
ΣΚΥΡΟΥ 1 - ΔΡΑΜΑ Τ.Κ. 66100
ΚΙΝ: 6976 65 98 13
ΑΦΜ: 134568842 ΔΟΥ ΔΡΑΜΑΣ

Δράμα, 10 Ιουλίου 2013

Ο Μηχανικός

ΣΗΜΕΙΩΣΕΙΣ

- Οι συντεταγμένες που αναφέρονται στο παρόν Τοπογραφικό Διάγραμμα είναι εξαρτημένες στο Ελληνικό Γεωδαιτικό Σύστημα Αναφοράς 1987 (ΕΓΣΑ '87)
- Η εξάρτηση από το ΕΓΣΑ '87 πραγματοποιήθηκε με παρατηρήσεις που διεξήχθησαν σε πραγματικό χρόνο (RTK) την 10.07.2013, κάνοντας χρήση του Σταθμού Αναφοράς του δικτύου U.R.A.N.U.S. στη Δράμα (δέκτης TOPCON)
- Για τις μετρήσεις χρησιμοποιήθηκε GNSS δέκτης TOPCON GR-5 με ακρίβειες μέτρησης H: +/- 10 mm + 1 ppm, V: +/- 15 mm + 1 ppm, καθώς και γεωδαιτικός σταθμός Leica TS02
- Η αποτύπωση έγινε με τη μέθοδο του κινηματικού προσδιορισμού σε πραγματικό χρόνο (Real Time Kinematic - RTK)
- Κατά την επίλυση των τοπογραφικών μετρήσεων έχει εισαχθεί συντελεστής κλίμακας K0 = 0.999615 λόγω Συστήματος Αναφοράς ΕΓΣΑ '87

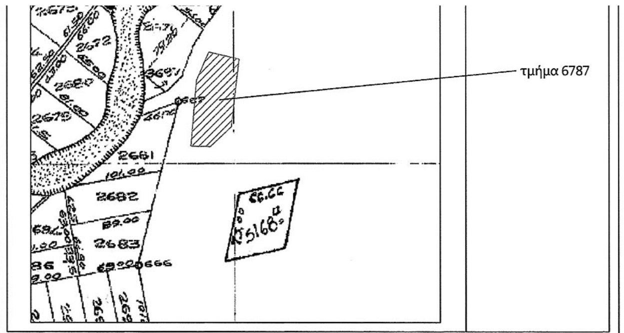



εργοδότης

ΦΙΛΟΖΩΪΚΟΣ ΣΥΛΛΟΓΟΣ ΔΗΜΟΥ ΔΟΞΑΤΟΥ "ΠΡΟΣΤΑΤΕΥΩ"

τίτλος μελέτης

ΑΙΤΗΣΗ ΕΚΜΙΣΘΩΣΗΣ ΚΟΙΝΟΧΡΗΣΤΗΣ ΕΚΤΑΣΗΣ

θέση

Αγρόκτημα Κυργίων Δράμας
Δήμος Δοξάτου
Περιφερειακή Ενότητα Δράμας

ΤΣΕΝΤΕΜΕΪΔΗΣ Θ. ΝΙΚΟΛΑΟΣ
ΔΙΠΛ. ΑΓΡΟΝΟΜΟΣ & ΤΟΠΟΓΡΑΦΟΣ ΜΗΧΑΝΙΚΟΣ Α.Π.Θ.

ΣΚΥΡΟΥ 1, 66100, ΔΡΑΜΑ

τίτλος σχεδίου	κλίμακα
ΤΟΠΟΓΡΑΦΙΚΟ ΔΙΑΓΡΑΜΜΑ	1:500
	αριθμός σχεδίου
	1.1

ο συντάξας	θεώρηση
ΝΙΚΟΛΑΟΣ Θ. ΤΣΕΝΤΕΜΕΪΔΗΣ ΑΓΡ. & ΤΟΠΟΓΡΑΦΟΣ ΜΗΧ/ΚΟΣ Α.Π.Θ. ΑΡΙΘ. ΜΗΤΡ. Τ.Ε.Ε. 118954 ΣΚΥΡΟΥ 1 - ΔΡΑΜΑ Τ.Κ. 66100 ΚΙΝ: 6976 65 98 13 ΑΦΜ: 134568842 ΔΟΥ ΔΡΑΜΑΣ	

Δράμα
10/07/2013

ΕΘΝΙΚΟ ΤΥΠΟΓΡΑΦΕΙΟ

ΕΦΗΜΕΡΙΣ ΤΗΣ ΚΥΒΕΡΝΗΣΕΩΣ

ΤΙΜΗ ΠΩΛΗΣΗΣ ΦΥΛΛΩΝ ΤΗΣ ΕΦΗΜΕΡΙΔΑΣ ΤΗΣ ΚΥΒΕΡΝΗΣΕΩΣ

Σε έντυπη μορφή:

- Για τα Φ.Ε.Κ. από 1 έως 16 σελίδες σε 1 € προσαυξανόμενη κατά 0,20 € για κάθε επιπλέον οκτασέλιδο ή μέρος αυτού.
- Για τα φωτοαντίγραφα Φ.Ε.Κ. σε 0,15 € ανά σελίδα.

Σε μορφή DVD/CD:

Τεύχος	Ετήσια έκδοση	Τριμηνιαία έκδοση	Μηνιαία έκδοση
Α΄	150 €	40 €	15 €
Β΄	300 €	80 €	30 €
Γ΄	50 €	-	-
Υ.Ο.Δ.Δ.	50 €	-	-
Δ΄	110 €	30 €	-

Τεύχος	Ετήσια έκδοση	Τριμηνιαία έκδοση	Μηνιαία έκδοση
Α.Α.Π.	110 €	30 €	-
Ε.Β.Ι.	100 €	-	-
Α.Ε.Δ.	5 €	-	-
Δ.Δ.Σ.	200 €	-	20 €
Α.Ε.-Ε.Π.Ε.	-	-	100 €

- Η τιμή πώλησης μεμονωμένων Φ.Ε.Κ. σε μορφή cd-rom από εκείνα που διατίθενται σε ψηφιακή μορφή και μέχρι 100 σελίδες, σε 5 € προσαυξανόμενη κατά 1 € ανά 50 σελίδες.

ΕΤΗΣΙΕΣ ΣΥΝΔΡΟΜΕΣ Φ.Ε.Κ.

Τεύχος	Έντυπη μορφή
Α΄	225 €
Β΄	320 €
Γ΄	65 €
Υ.Ο.Δ.Δ.	65 €

Τεύχος	Έντυπη μορφή
Δ΄	160 €
Α.Α.Π.	160 €
Ε.Β.Ι.	65 €
Α.Ε.Δ.	10 €

Τεύχος	Έντυπη μορφή
Α.Ε.-Ε.Π.Ε.	2.250 €
Δ.Δ.Σ.	225 €
Α.Σ.Ε.Π.	70 €
Ο.Π.Κ.	-

- Το τεύχος Α.Σ.Ε.Π. (έντυπη μορφή) θα αποστέλλεται σε συνδρομητές ταχυδρομικά, με την επιβάρυνση των 70 €, ποσό το οποίο αφορά τα ταχυδρομικά έξοδα.

- Η καταβολή γίνεται σε όλες τις Δημόσιες Οικονομικές Υπηρεσίες (Δ.Ο.Υ.). Το πρωτότυπο διπλότυπο (έγγραφο αριθμ. πρωτ. 9067/28.2.2005 2η Υπηρεσία Επιτρόπου Ελεγκτικού Συνεδρίου) με φροντίδα των ενδιαφερομένων, πρέπει να αποστέλλεται ή να κατατίθεται στο Εθνικό Τυπογραφείο (Καποδιστρίου 34, Τ.Κ. 104 32 Αθήνα).
- Σημειώνεται ότι φωτοαντίγραφα διπλοτύπων, ταχυδρομικές Επιταγές για την εξόφληση της συνδρομής, δεν γίνονται δεκτά και θα επιστρέφονται.
- Οι οργανισμοί τοπικής αυτοδιοίκησης, τα νομικά πρόσωπα δημοσίου δικαίου, τα μέλη της Ένωσης Ιδιοκτητών Ημερησίου Τύπου Αθηνών και Επαρχίας, οι τηλεοπτικοί και ραδιοφωνικοί σταθμοί, η Ε.Σ.Η.Ε.Α, τα τριτοβάθμια συνδικαλιστικά όργανα και οι τριτοβάθμιες επαγγελματικές ενώσεις δικαιούνται έκπτωσης πενήντα τοις εκατό (50%) επί της ετήσιας συνδρομής.
- Το ποσό υπέρ ΤΑ.Π.Ε.Τ. (5% επί του ποσού συνδρομής), καταβάλλεται ολόκληρο (Κ.Α.Ε. 3512) και υπολογίζεται πριν την έκπτωση.
- Στην Ταχυδρομική συνδρομή του τεύχους Α.Σ.Ε.Π. δεν γίνεται έκπτωση.

Πληροφορίες για δημοσιεύματα που καταχωρίζονται στα Φ.Ε.Κ. στο τηλ.: 210 5279000.
Φωτοαντίγραφα παλαιών Φ.Ε.Κ.: τηλ.: 210 8220885.

Τα φύλλα όλων των τευχών της Εφημερίδας της Κυβερνήσεως διατίθενται δωρεάν σε ηλεκτρονική μορφή από την ιστοσελίδα του Εθνικού Τυπογραφείου (www.et.gr)

Ηλεκτρονική Διεύθυνση: http://www.et.gr - e-mail: webmaster.et@et.gr

ΟΙ ΥΠΗΡΕΣΙΕΣ ΕΞΥΠΗΡΕΤΗΣΗΣ ΠΟΛΙΤΩΝ ΛΕΙΤΟΥΡΓΟΥΝ ΚΑΘΗΜΕΡΙΝΑ ΑΠΟ 08:00 ΜΕΧΡΙ 13:30



ΑΠΟ ΤΟ ΕΘΝΙΚΟ ΤΥΠΟΓΡΑΦΕΙΟ

ΚΑΠΟΔΙΣΤΡΙΟΥ 34 * ΑΘΗΝΑ 104 32 * ΤΗΛ. 210 52 79 000 * FAX 210 52 21 004